


Market Katı Kullanım Alanı : 184 m²

Merdiven + lift : 10 m²

47 Ünite Raf Kullanılmıştır.

H =278 cm

Hmin =236 cm

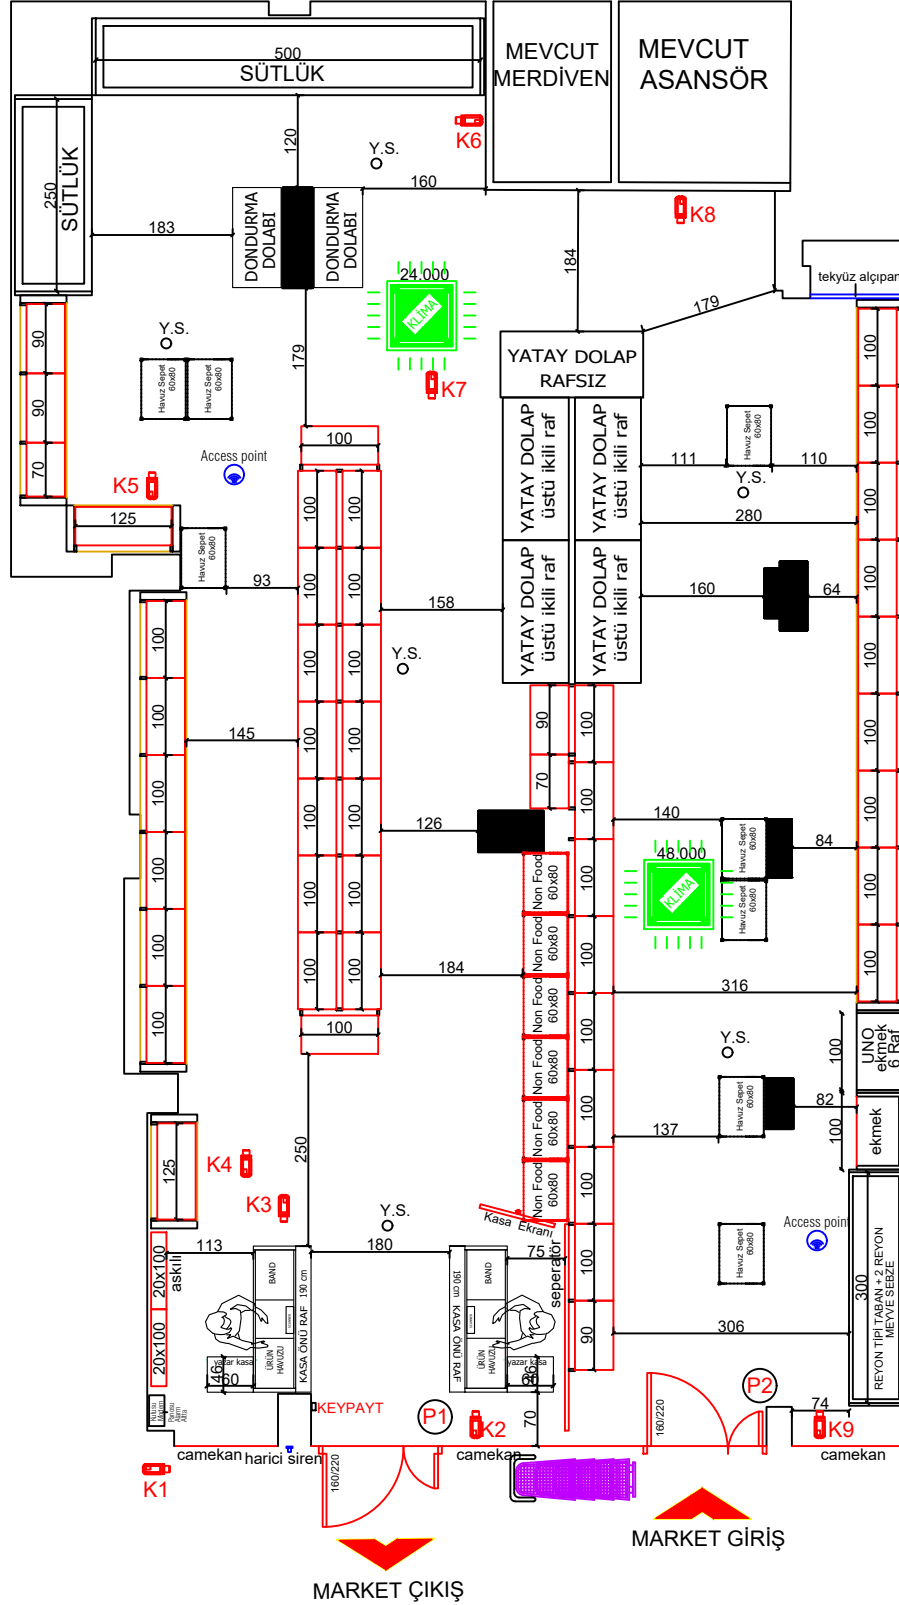

Not:Kot farkı vardır giriş çıkış rampa ve merdiven yerinde ayarlanacaktır.

Not:Mağaza içindeki imalatların (taşıyıcı olmayan duvar kırımı-tadilat-tamirat-yeni imalat v.b.) fen ve sanat kurallarına uygun olarak yapılması gereklidir.

Not:Mağaza ve depo içindeki insan sağlığını ve güvenliğini olumsuz etkileyecek boşluk,yükseklik farkları v.b. gibi olumsuz imalatların önlemleri alınmalıdır.