SELÇUKLU PENDİK / İSTANBUL	18/12/2024

Market Katı Kullanım Alanı : 272 m2
Depo ve sosyal alan : 102 m2
50 Ünite Raf Kullanılmıştır.

SEYHAN CAD. SULTANBEYLİ / İSTANBUL
MAĞAZAMIZ BURAYA TAŞINACAKTIR.

SEYHAN CAD. SULTANBEYLİ / İSTANBUL
MAĞAZAMIZDAN ARTAN DEMİRBAŞLAR

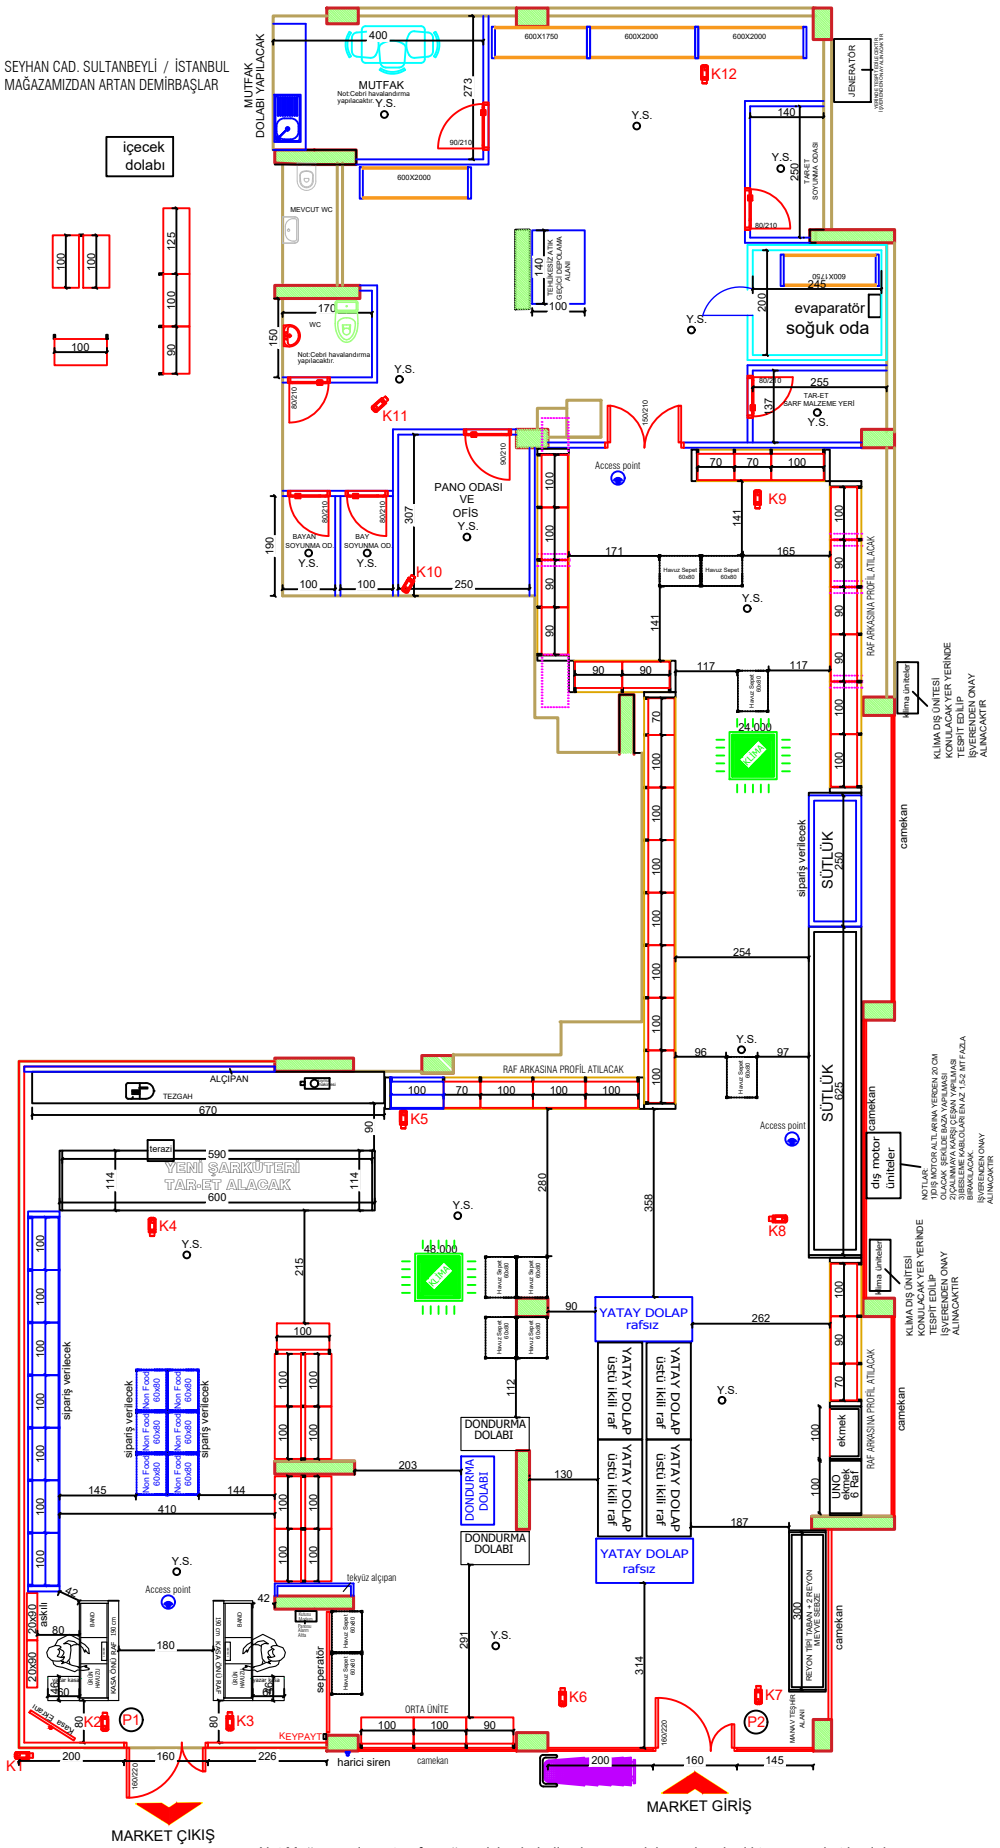

Not:Mağaza sol yan tarafı mağaza içine belediyeden uygunluk ve olur alındıktan sonra katılmalıdır.
Fen ve sanat kurallarına uygun olarak yapılmalıdır.

Not:Mağaza içindeki imalatların (taşıyıcı olmayan duvar kırımı-tadilat-tamirat-yeni imalat v.b.)
fen ve sanat kurallarına uygun olarak yapılması gereklidir.